


# Legenda

## Stávající sítě a objekty

- Plchy, sítěv, zapříkřené
- Nadzemní vedení NN
- Nadzemní vedení STL plynovodu
- Podzemní vodovodní řád
- Podzemní vedení sálňovcích s TLF kabelů

- ## Nové sítě a objekty
- Spisťkové kanalizace – gravitační
  - Spisťkové kanalizace – tlaková
  - Spisťková přípojka NN
  - Přípojka spisťkové kanalizace – veřejná část
  - Zpevněná plocha
  - Nadzemní objekt ČOV
  - Podzemní objekt ČOV

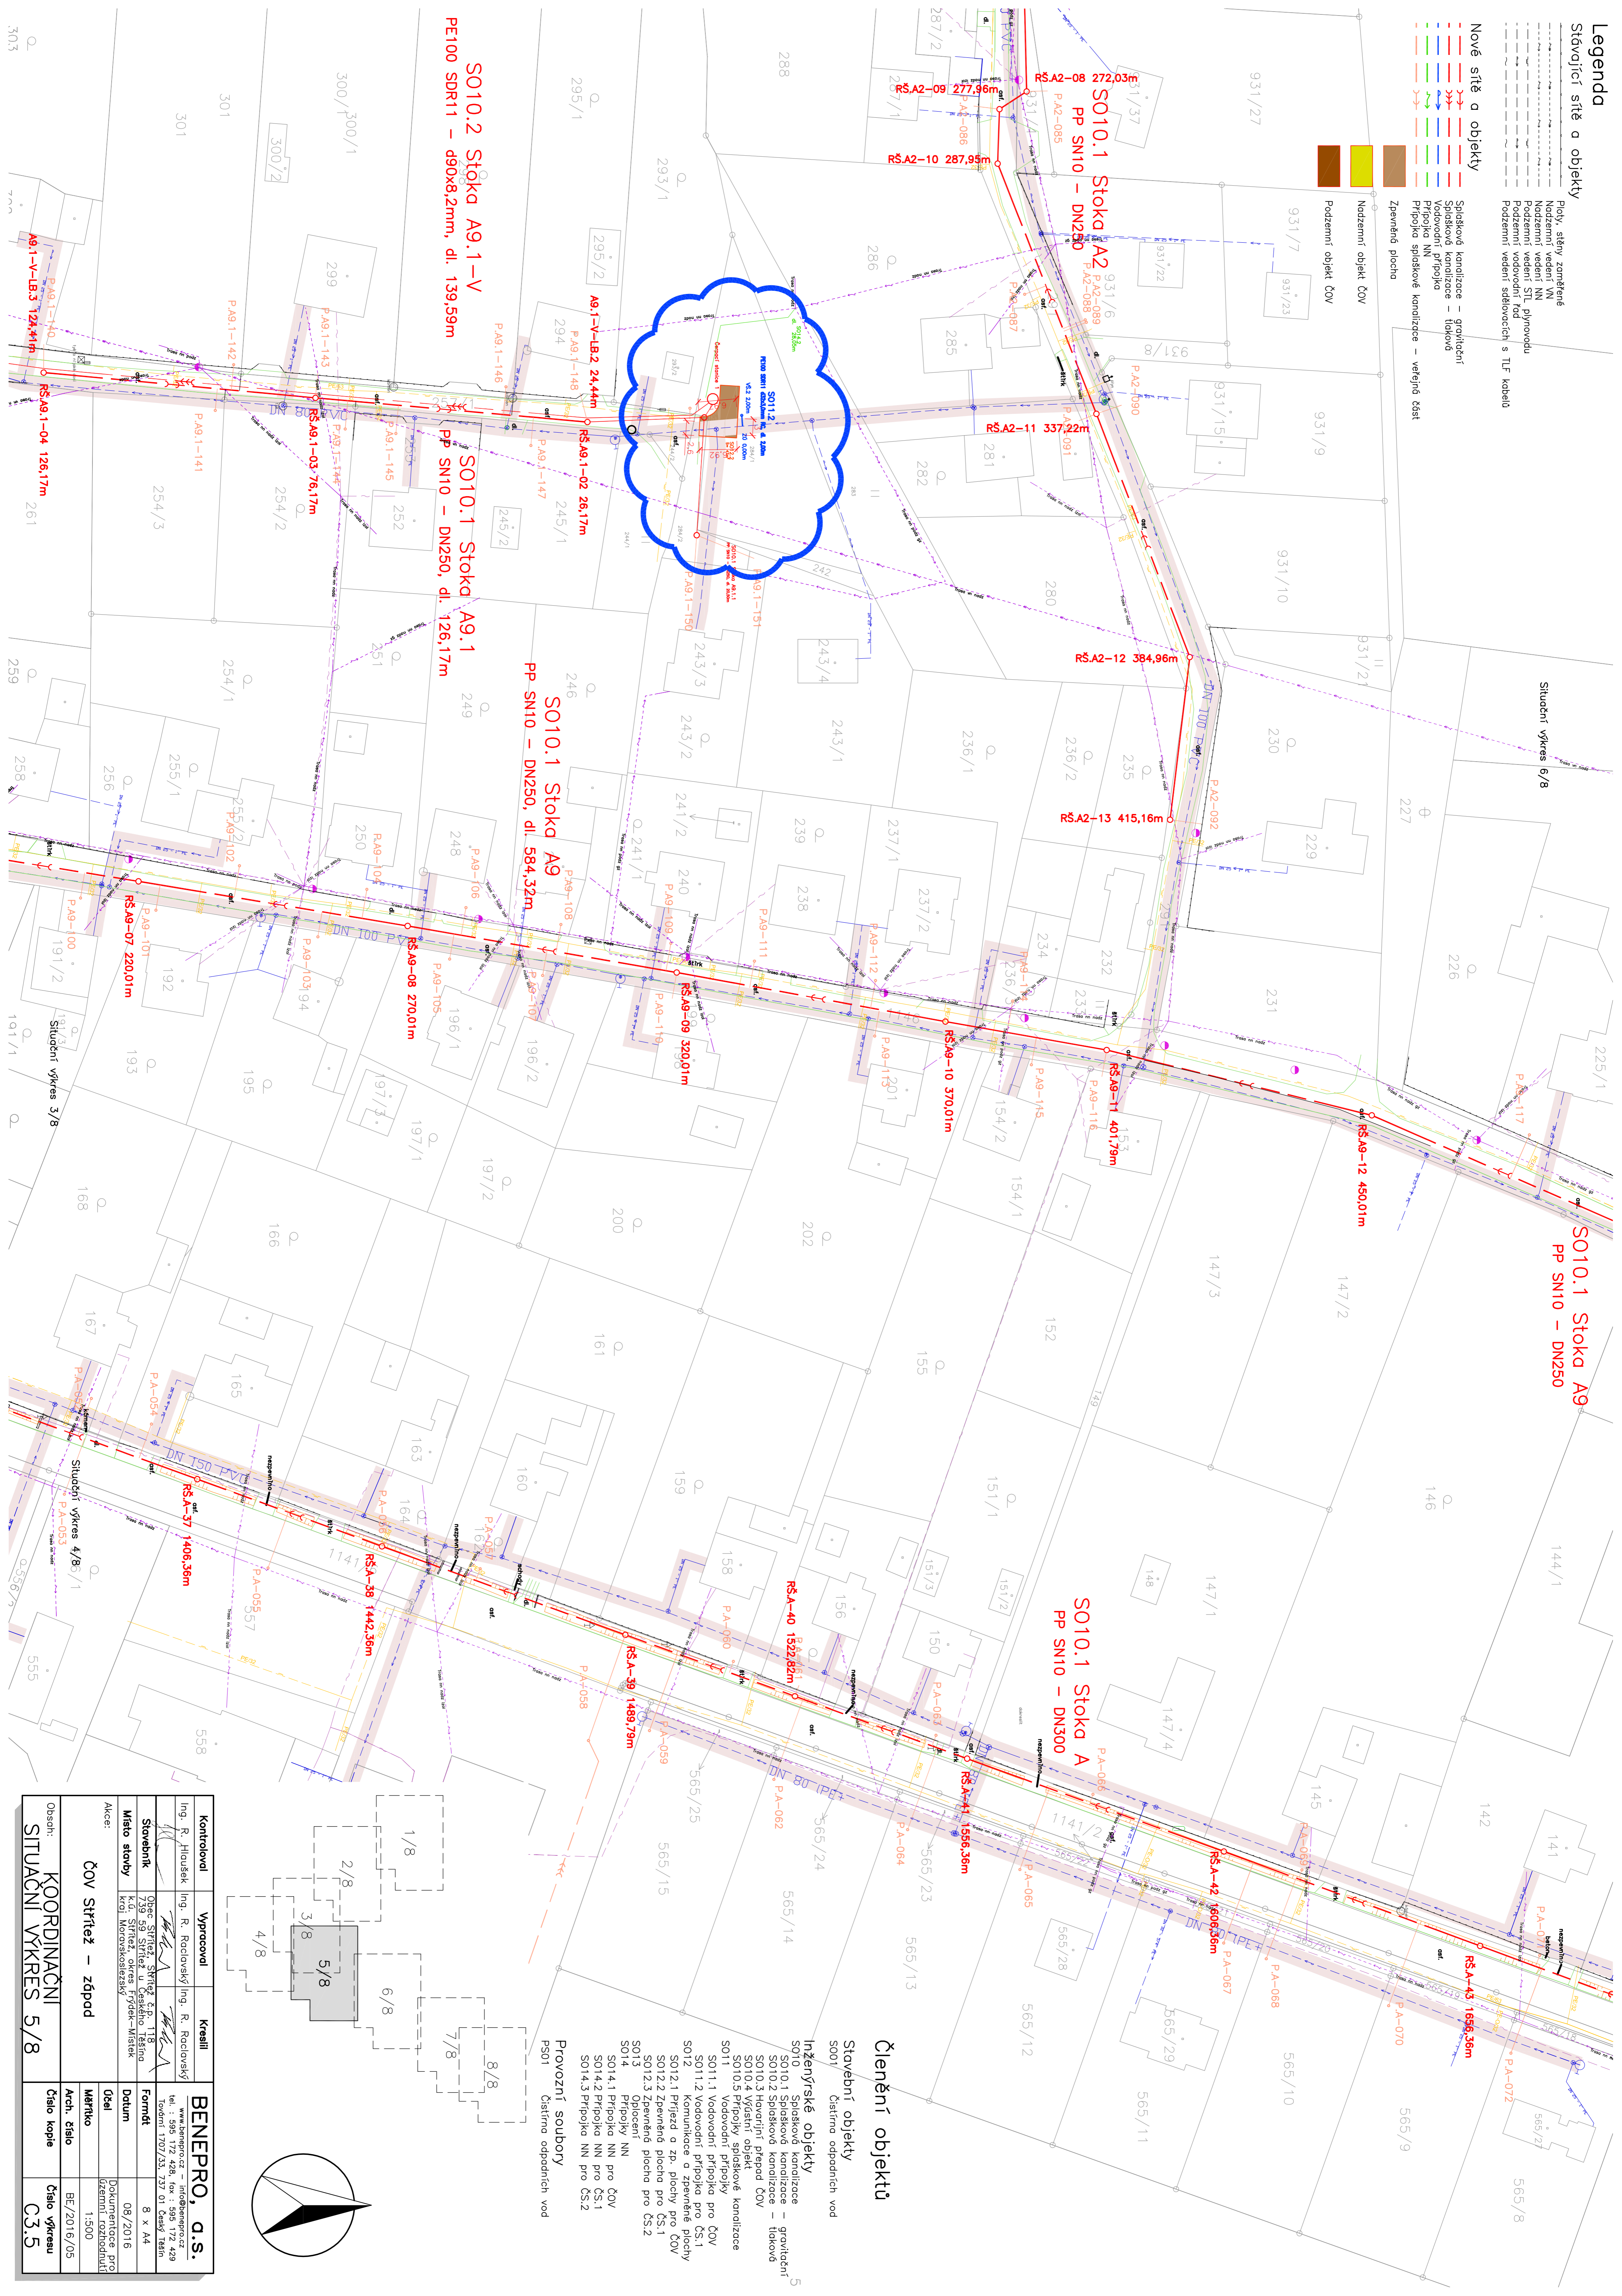

SO10.1 Stoka A  
PP SN10 – DN300


SO10.2 Stoka A9.1-V  
PE100 SDR11 – d90x8,2mm, dl. 139,59m

SO10.1 Stoka A9.1  
PP SN10 – DN250, dl. 126,17m

SO10.1 Stoka A9  
PP SN10 – DN250, dl. 584,32m

## Členění objektů

- Stavební objekty
- S001 Čistírna odpadních vod
- Inženýrské objekty
- S010 Spisťkové kanalizace
- S010.1 Spisťkové kanalizace – gravitační
- S010.2 Spisťkové kanalizace – tlaková
- S010.3 Hovorňní přepad ČOV
- S010.4 Vývrtňní objekt
- S010.5 Přípojky spisťkové kanalizace
- S011.1 Vodovodní přípojky
- S011.2 Vodovodní přípojka pro ČOV
- S012.1 Příjezd a zp. plochy pro ČS.1
- S012.2 Zpevněná plocha pro ČS.1
- S012.3 Zpevněná plocha pro ČS.2
- S013 Opičecň
- S014 Přípojky NN
- S014.1 Přípojka NN pro ČOV
- S014.2 Přípojka NN pro ČS.1
- S014.3 Přípojka NN pro ČS.2
- Provozní soubory
- PS01 Čistírna odpadních vod

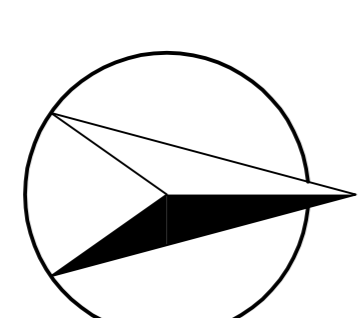

Kontroloval	Ing. R. Hloušek	Vypracoval	Ing. R. Ročlovský	Kreslil	Ing. R. Ročlovský
Stavebník	Obec Sřtřez, Sřtřez č.p. 118 739 59 Sřtřez u Českého Těšína	Místo stavby	k.ú. Sřtřez, okres Fydek-Místek	Datum	08/2016
Acce:	ČOV Sřtřez – zřpod	Účel	Documentace pro územní rozhodnutí	Mřítko	1:500
Obsah:	KOORDINAČNÍ SITUAČNÍ VÝKRES 5/8	Arch. číslo	BE/2016/05	Číslo kopie	Číslo výřezu C3.5

**BENEPRO, d.s.**  
www.benepro.cz – info@benepro.cz  
Hřtřez 1702/53, 737 01 Český Těšín